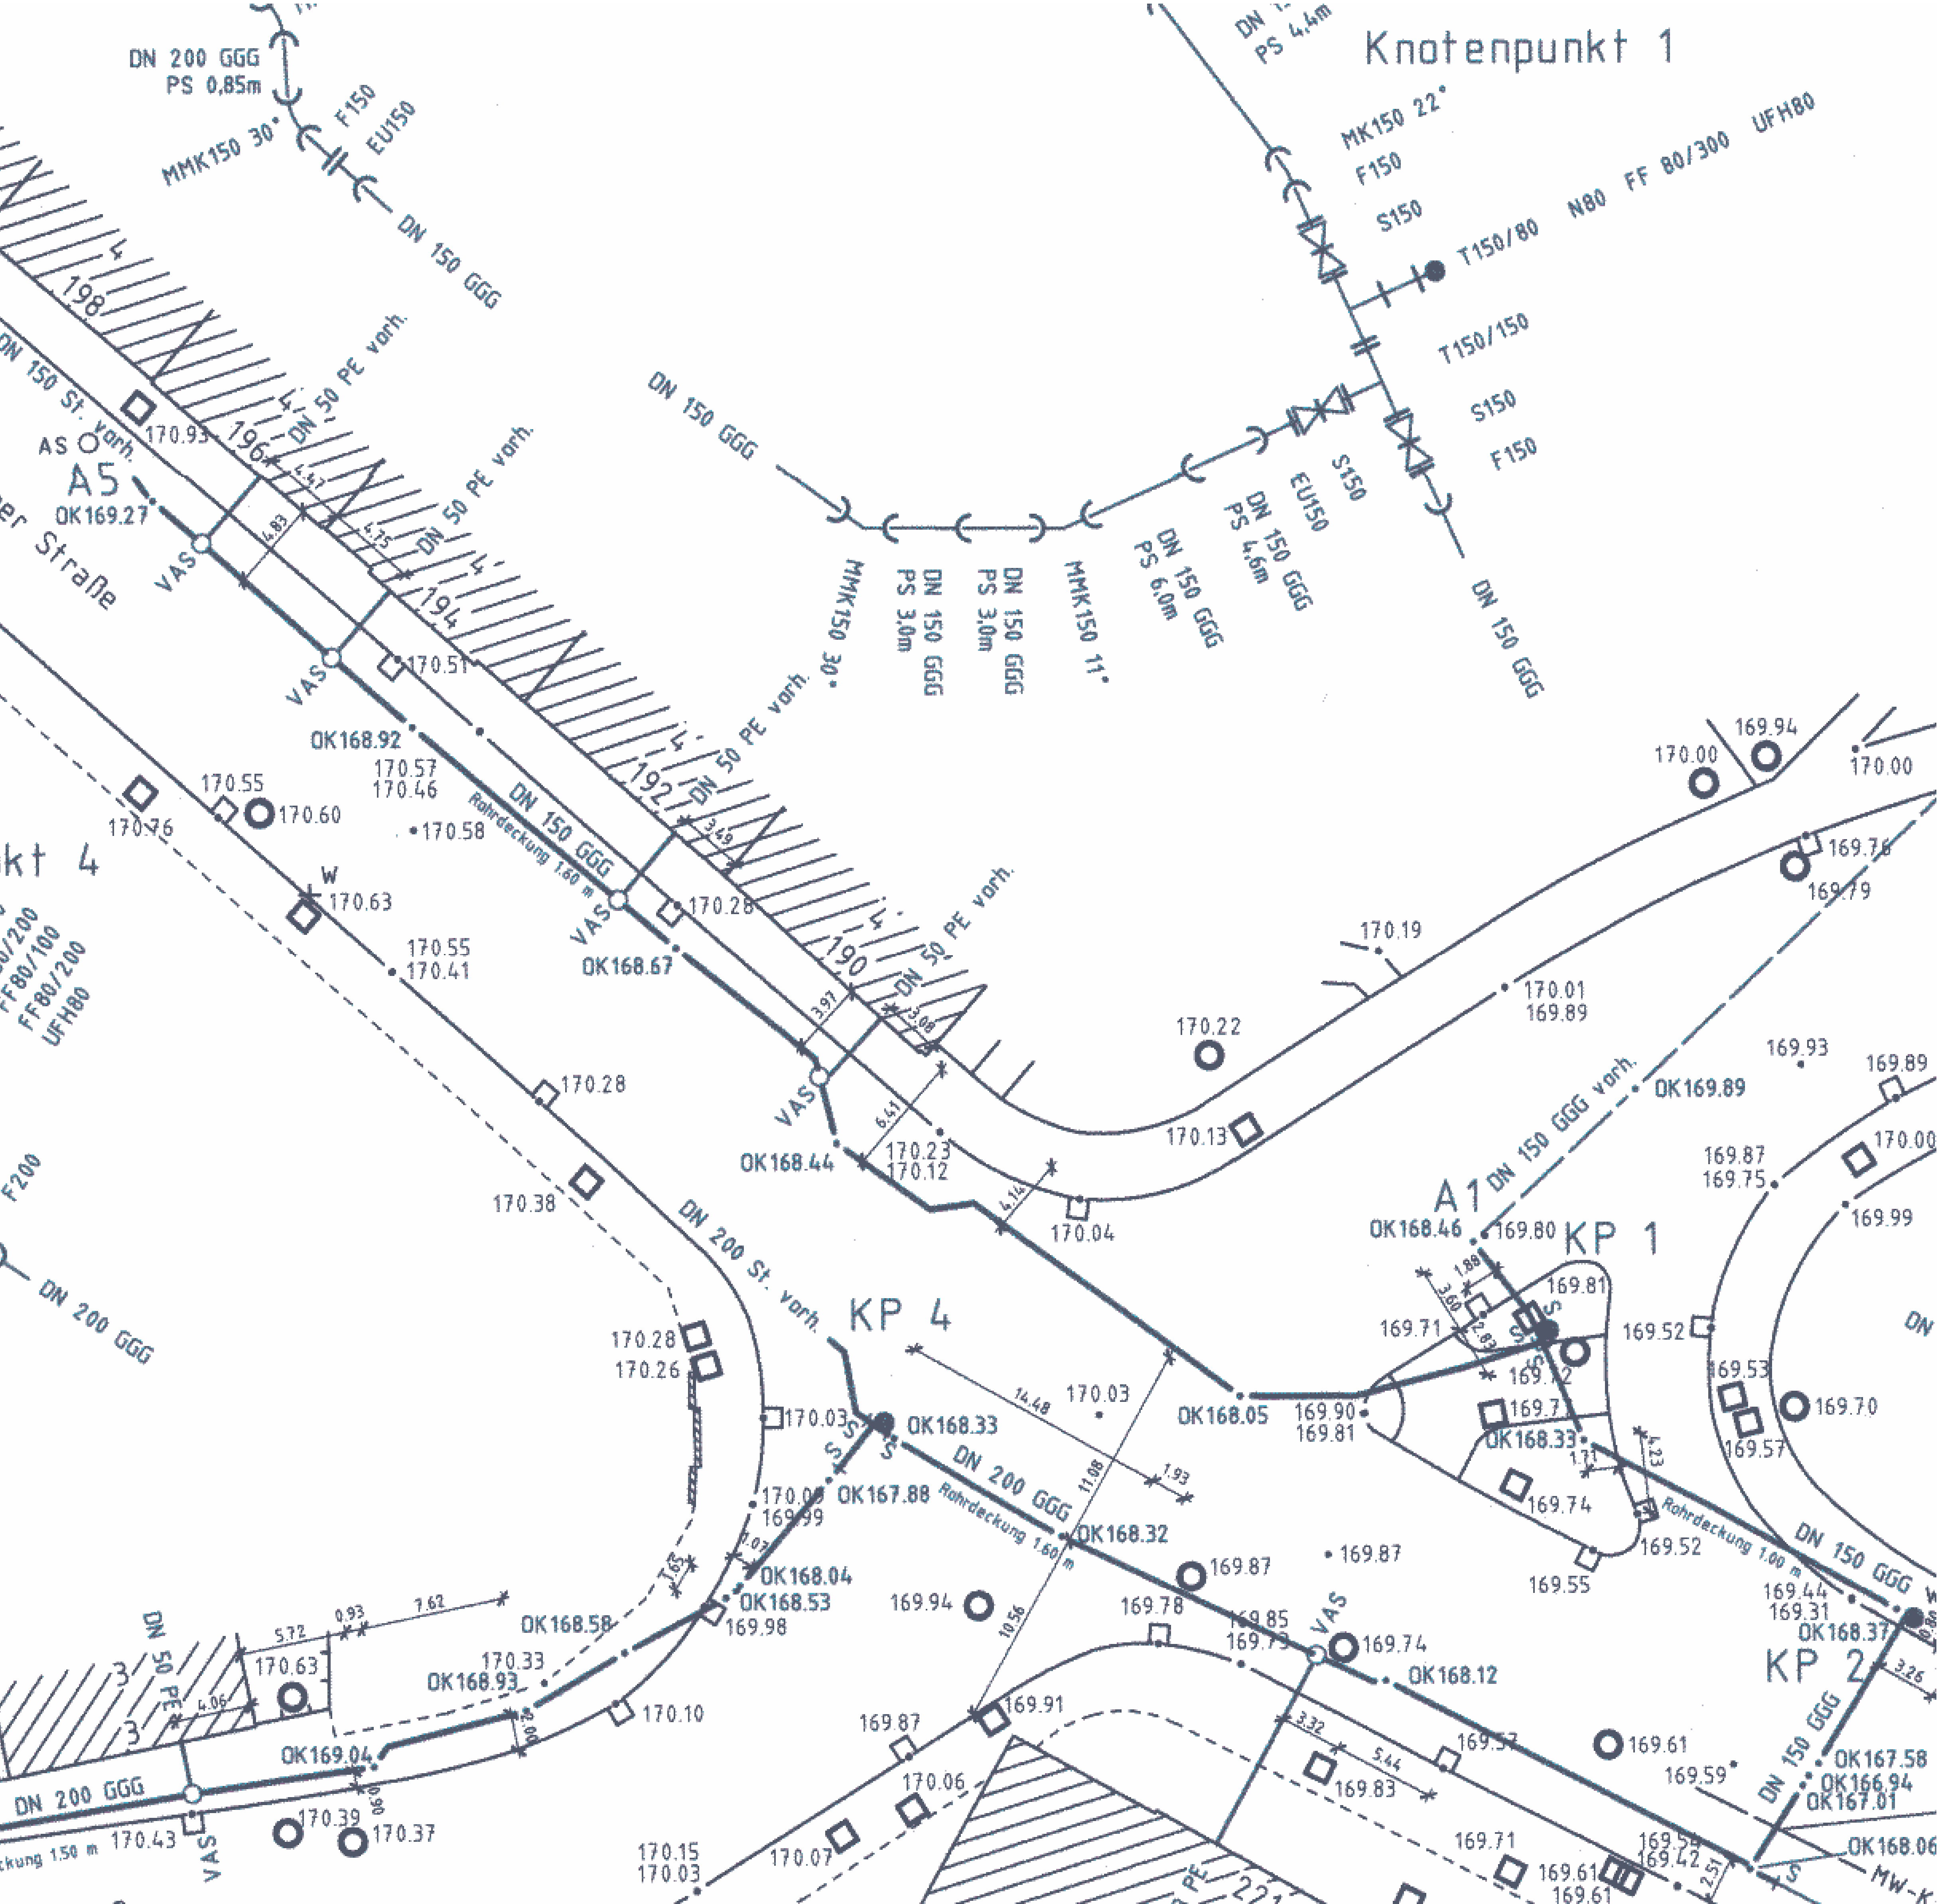

Knotenpunkt 1
DN 200 GGG
PS 0,85m
MMK150 30°
F150
EU150
DN 150 GGG
DN 150 St. vorh.
DN 50 PE vorh.
AS
A5
OK169.27
VAS
170.93
198
196
194
192
190
4.47
4.83
4.75
3.49
3.97
3.08
6.41
4.14
170.51
OK168.92
170.57
170.46
170.55
170.60
170.76
170.58
Rohrdeckung 1.60 m
W
170.63
170.28
OK168.67
170.55
170.41
170.38
DN 200 St. vorh.
DN 200 GGG
F200
FF80/100
FF80/200
UFH80
MMK150 30°
DN 150 GGG
PS 3,0m
DN 150 GGG
PS 3,0m
MMK150 11°
DN 150 GGG
PS 6,0m
DN 150 GGG
PS 4,6m
EU150
S150
PS 4,4m
MK150 22°
F150
S150
T150/80
N80
FF 80/300
UFH80
T150/150
S150
F150
170.00
169.94
170.00
169.76
169.79
170.19
170.01
169.89
170.22
170.13
170.23
170.12
OK168.44
170.04
KP 4
14.48
170.03
1.93
11.08
10.56
OK168.05
OK168.33
OK167.88
Rohrdeckung 1.60 m
OK168.32
170.28
170.26
170.03
170.03
169.99
1.07
1.65
OK168.04
OK168.53
169.98
OK168.58
170.33
OK168.93
170.10
5.72
0.93
7.62
170.63
4.06
DN 50 PE
OK169.04
0.90
0.90
170.39
170.37
170.43
Rohrdeckung 1.50 m
169.94
169.87
169.78
169.85
169.73
VAS
169.74
OK168.12
169.91
169.87
170.06
170.07
170.15
170.03
3.32
5.44
169.83
169.57
169.71
169.61
169.61
169.54
169.42
2.51
DN 150 GGG vorh.
OK169.89
169.93
169.89
A1
OK168.46
169.80
KP 1
1.88
3.60
2.83
169.81
169.71
169.72
169.7
OK168.33
1.71
4.23
169.74
169.52
169.55
169.90
169.81
169.87
169.87
169.75
170.00
169.99
169.52
169.53
169.57
169.70
Rohrdeckung 1.00 m
DN 150 GGG
169.44
169.31
OK168.37
KP 2
3.26
169.61
169.59
OK167.58
OK166.94
OK167.01
OK168.06