


Die Koordinaten der geplanten neuen RFB Cuxhaven wurden von der Baufirma Matthai übernommen

Schnitt Achse geplante Brücke km 160,1483

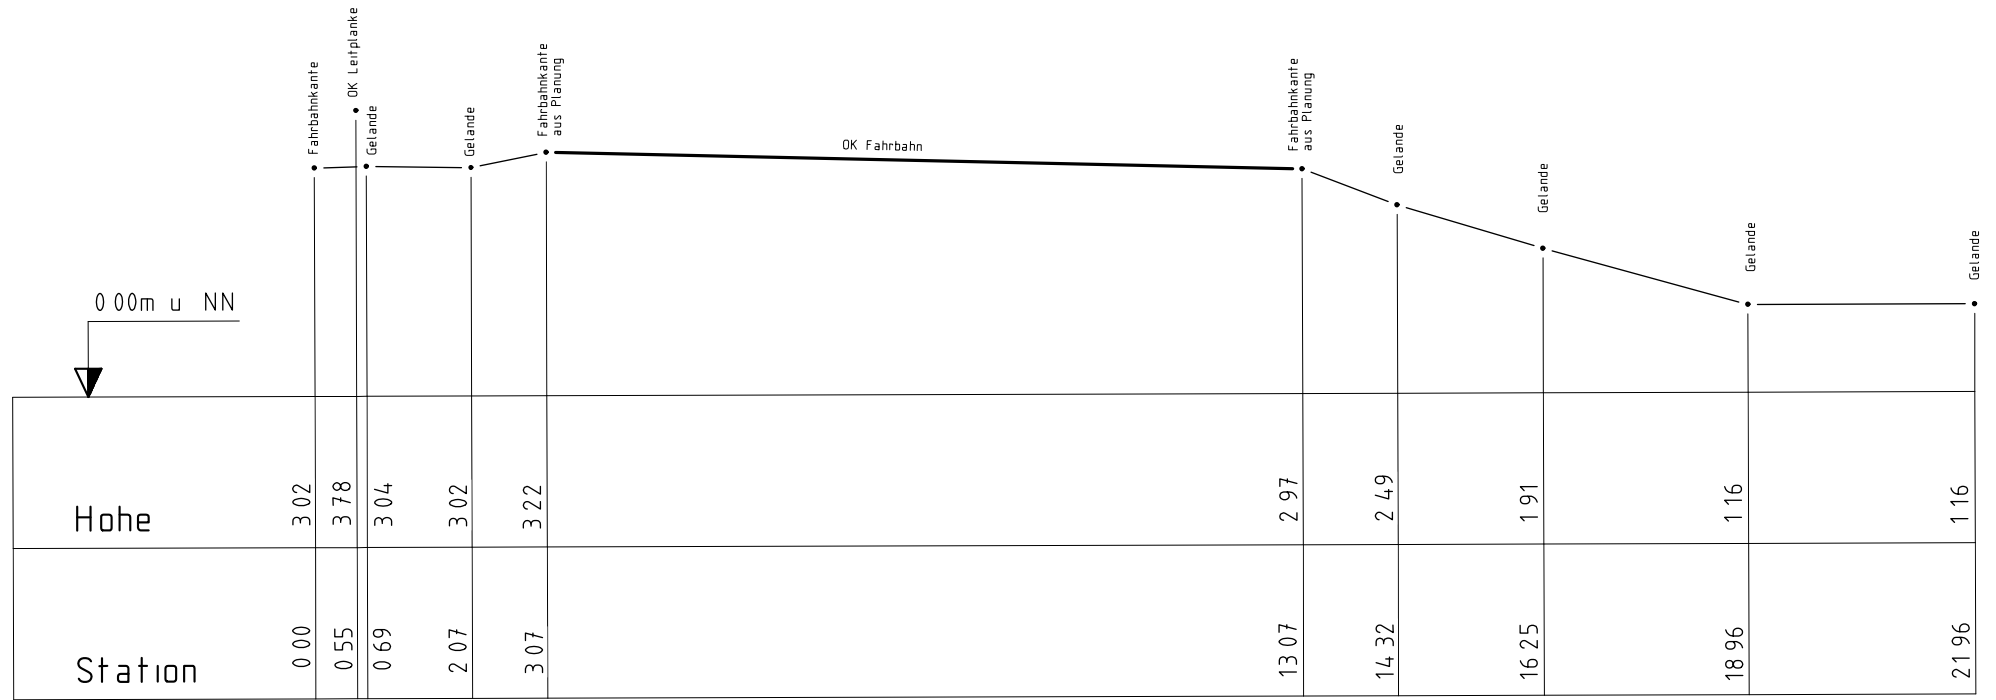

trigometric
vermessung GMBH
Bunastraße 57
01159 Dresden

HRB Nr 5027
Tel (0351)4220751
Fax (0351)4220752

Standort KST 2082
A 27 Cuxhaven-Altenwalde

Blatt 1 (1) Maßstab 1:100
580 x 420 Lage- und Höhenplan

Bundesland	Niedersachsen	gemessen	Schmidt	31.07.2009	529-09
Kreis	Cuxhaven	gezeichnet	Schmidt	06.08.2009	529-09
Gemeinde	Cuxhaven	ergänzt			
Gemarkung	Altenwalde	ergänzt			
Lagebezug	GK	ergänzt			
Hohenbezug	NN				

Das Urheberrecht an dieser Zeichnung verbleibt bei der trigometric vermessung GmbH. Jede Verwertung ohne Zustimmung dieser Gesellschaft ist unzulässig. Dies gilt insbesondere für die Weitergabe von Vervielfältigungen jeglicher Art an Dritte sowie eine zweckentfremdete Nutzung.